

石原残土処理場計画平面図

S=1/1,000




仁倉町
三所

- 閉鎖区域界
- ▭ 排水施設
- ▭ 擁壁(石積)
- ▭ 石子吹付工

石原残土処理場計画平面図

添付図 23.
場内運搬系統図
1:1,000


場内運搬系統図

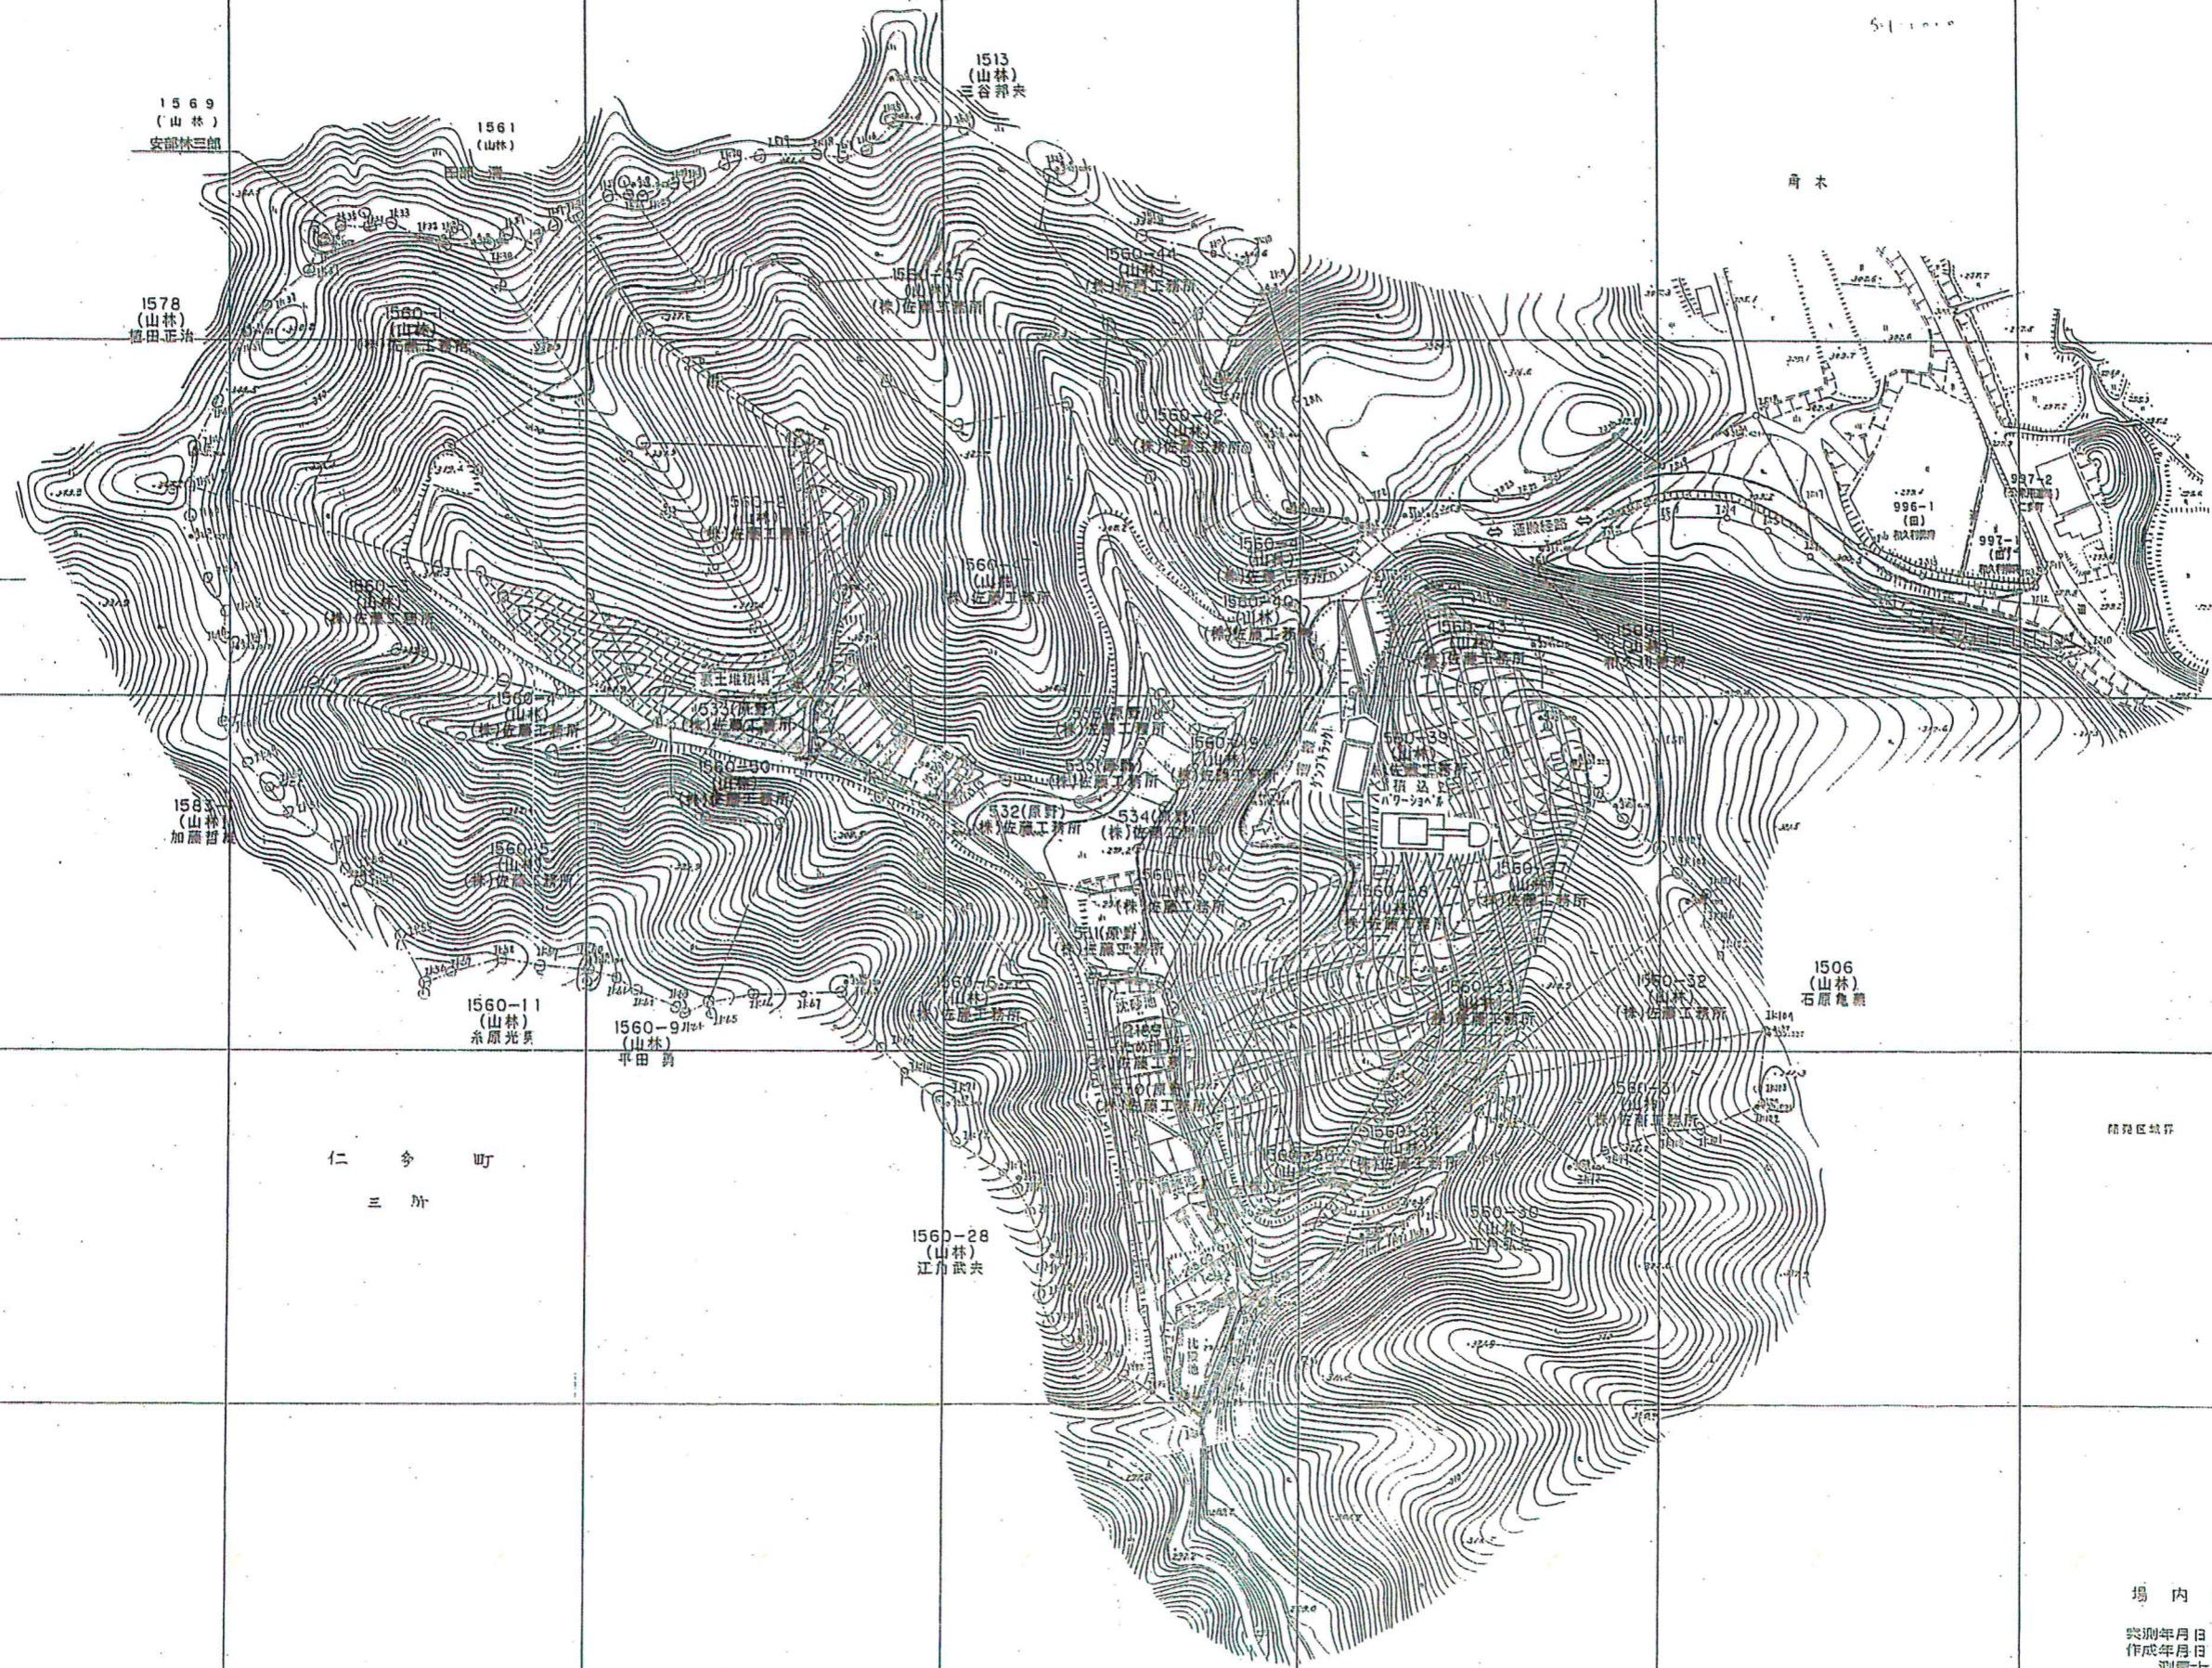

場内運搬系統図
 実測年月日 平成11年6月13日
 作成年月日 平成11年7月24日
 測圖士(S60-994)
 内田幸幸

運搬経路図

S = 1 : 10,000

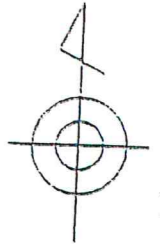

凡例	
	開発区域
	道路系統
	排水系統



搬入経路
 国道314号 → 町道湯ノ原筋 → 進入路 → 石原残土処理場

石原残土処理施設造成事業
 作成年月日 平成11年7月25日
 測量士 S60-994
 内田孝幸

